

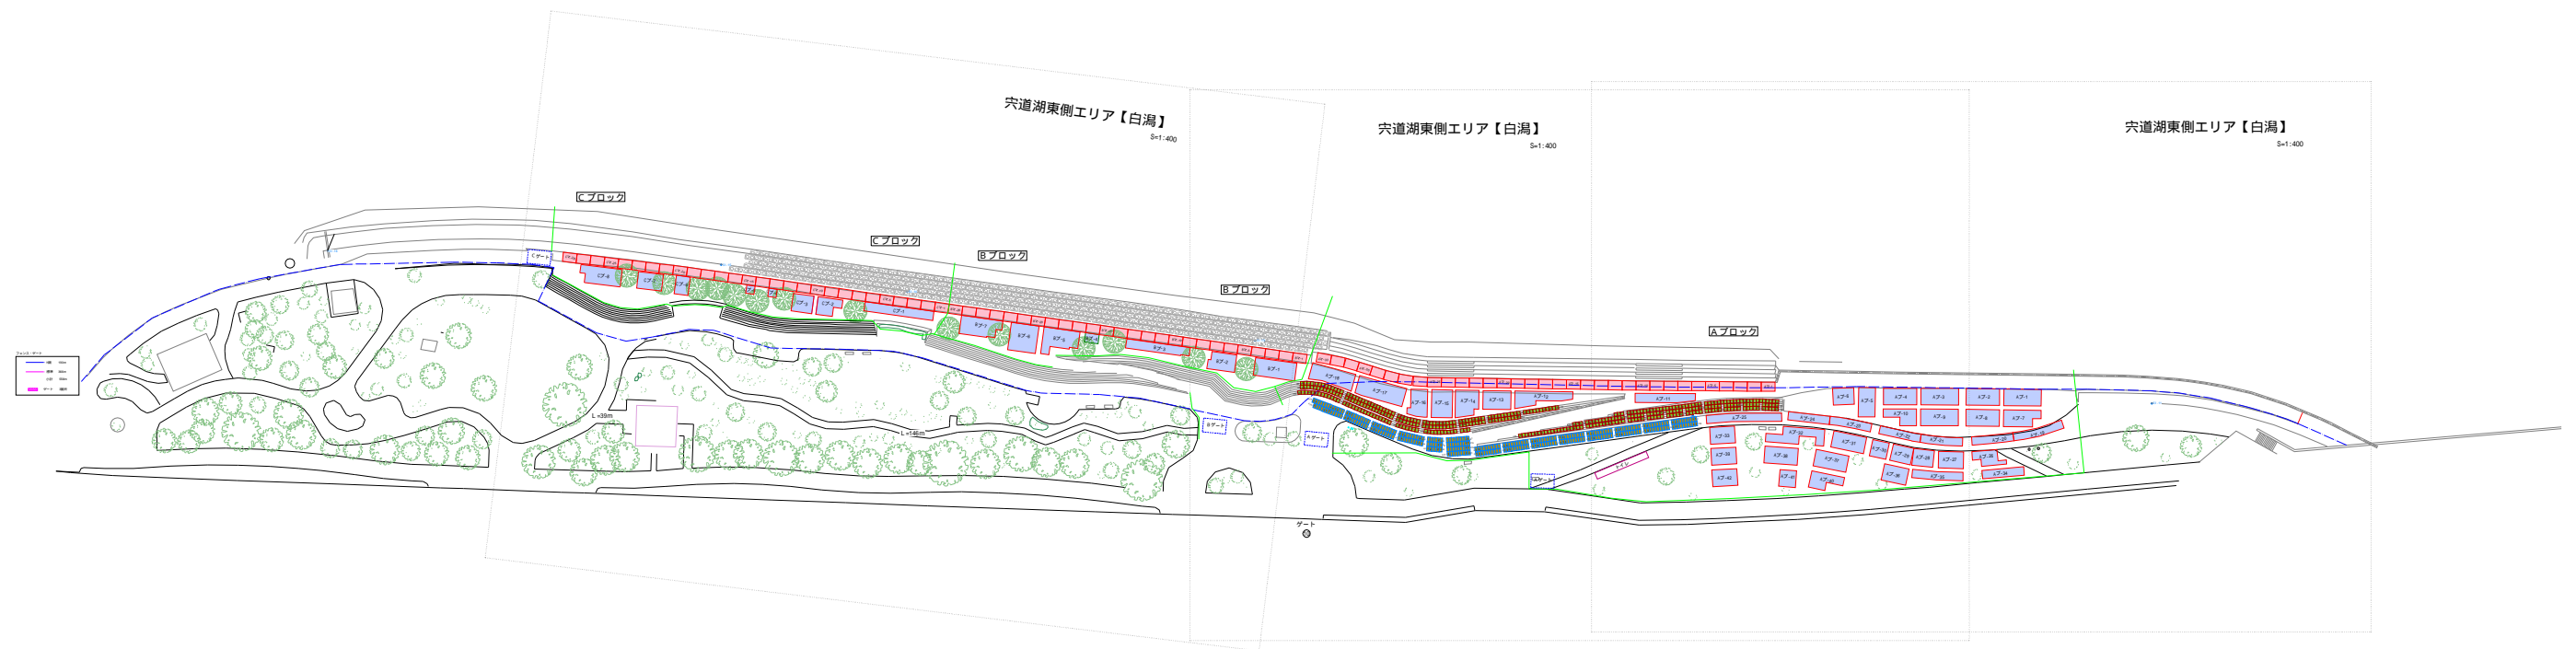


# 穴道湖東側エリア【白潟】 S=1:1,500

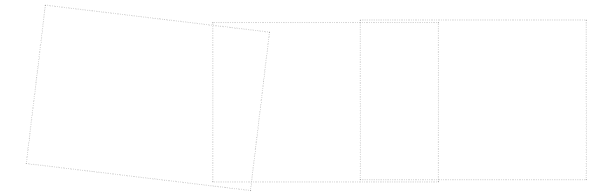


# 宍道湖東側エリア【白潟】

S=1:400

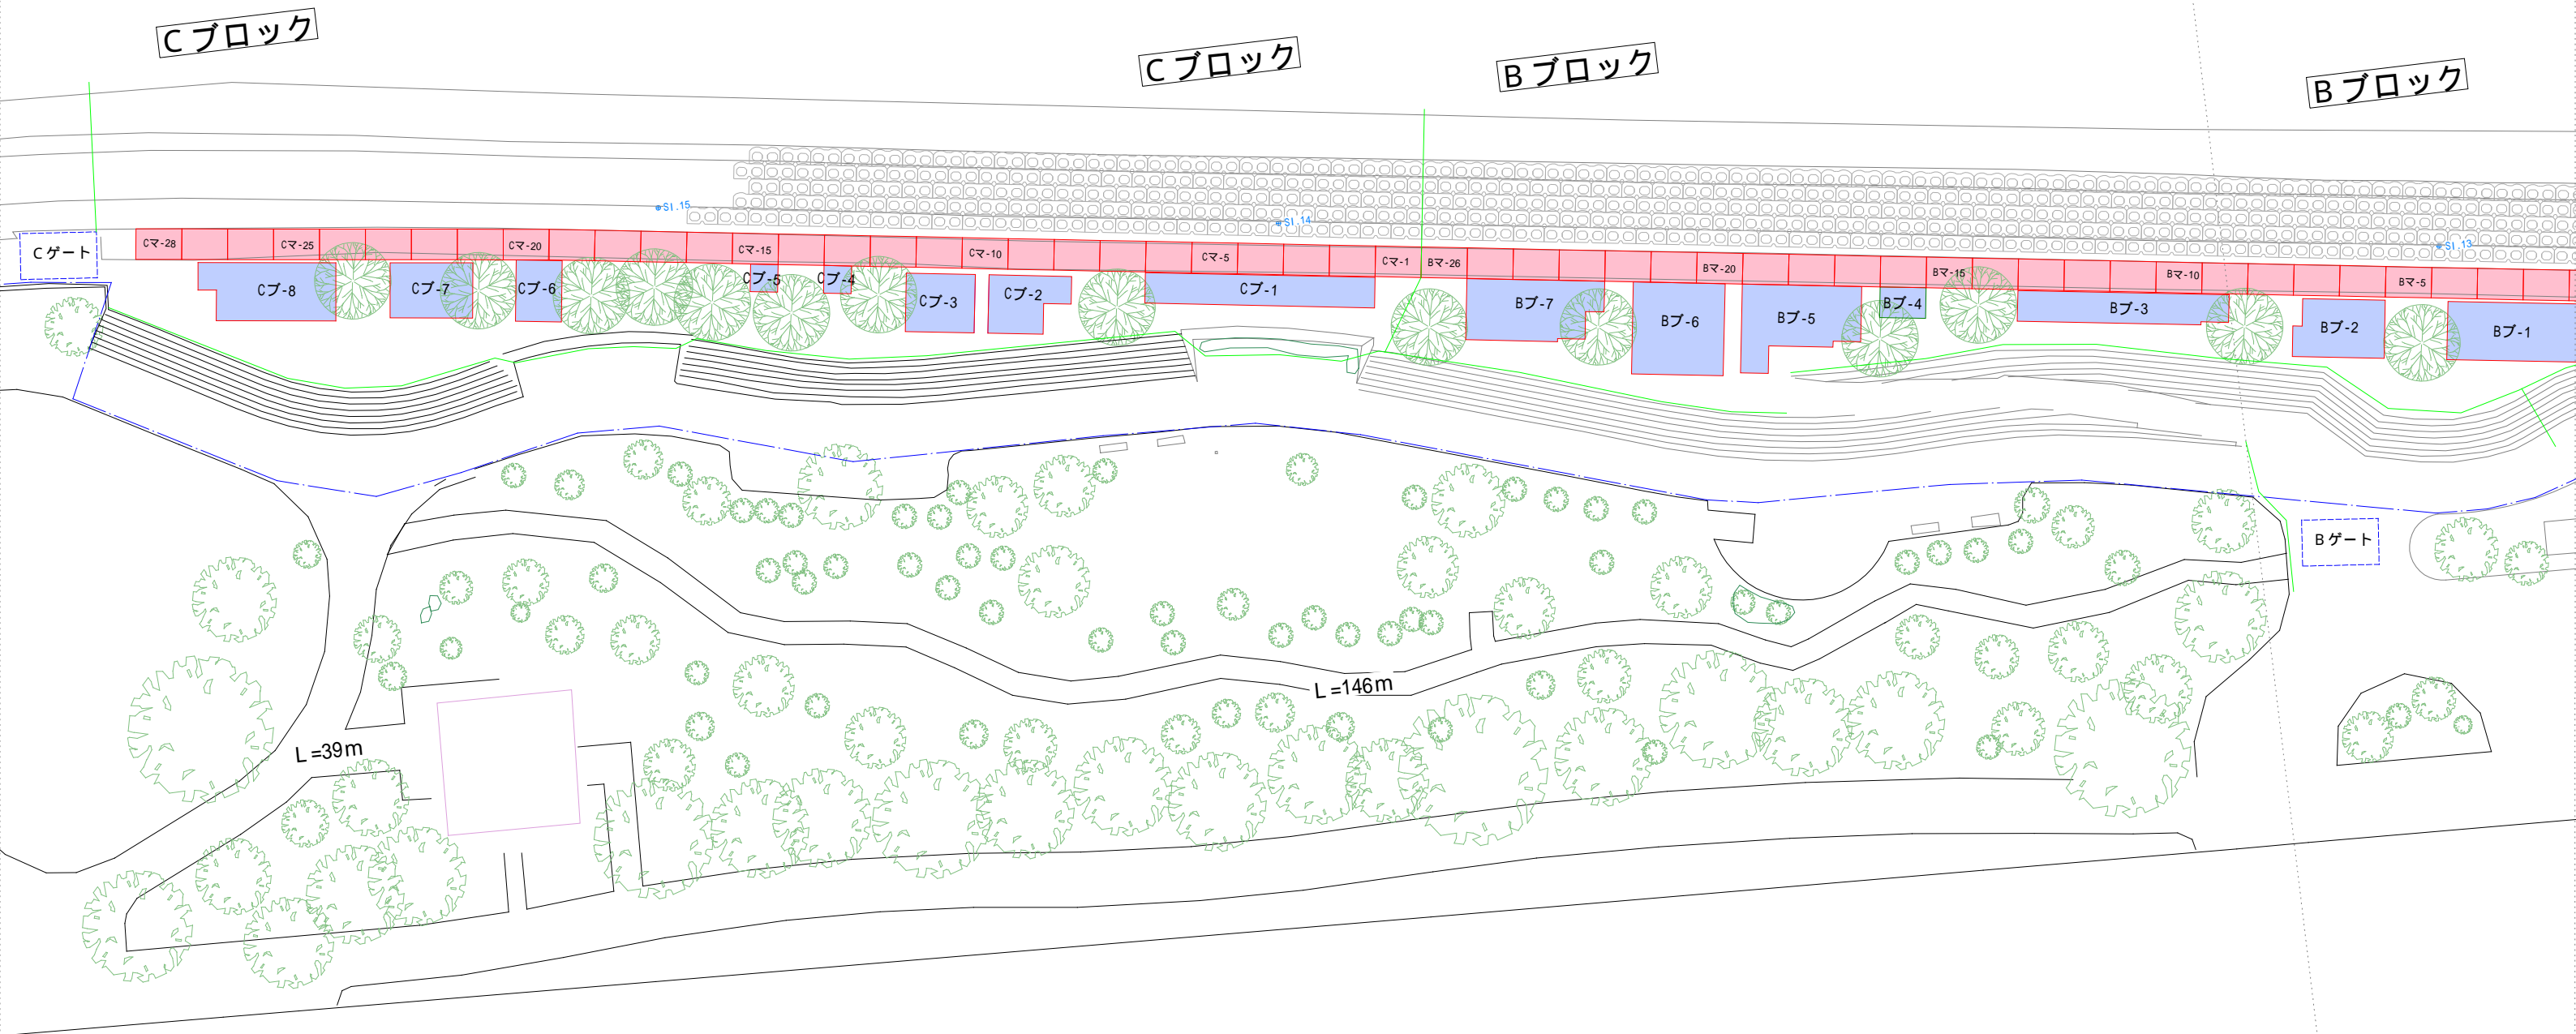


# 宍道湖東側エリア【白潟】

S=1:400

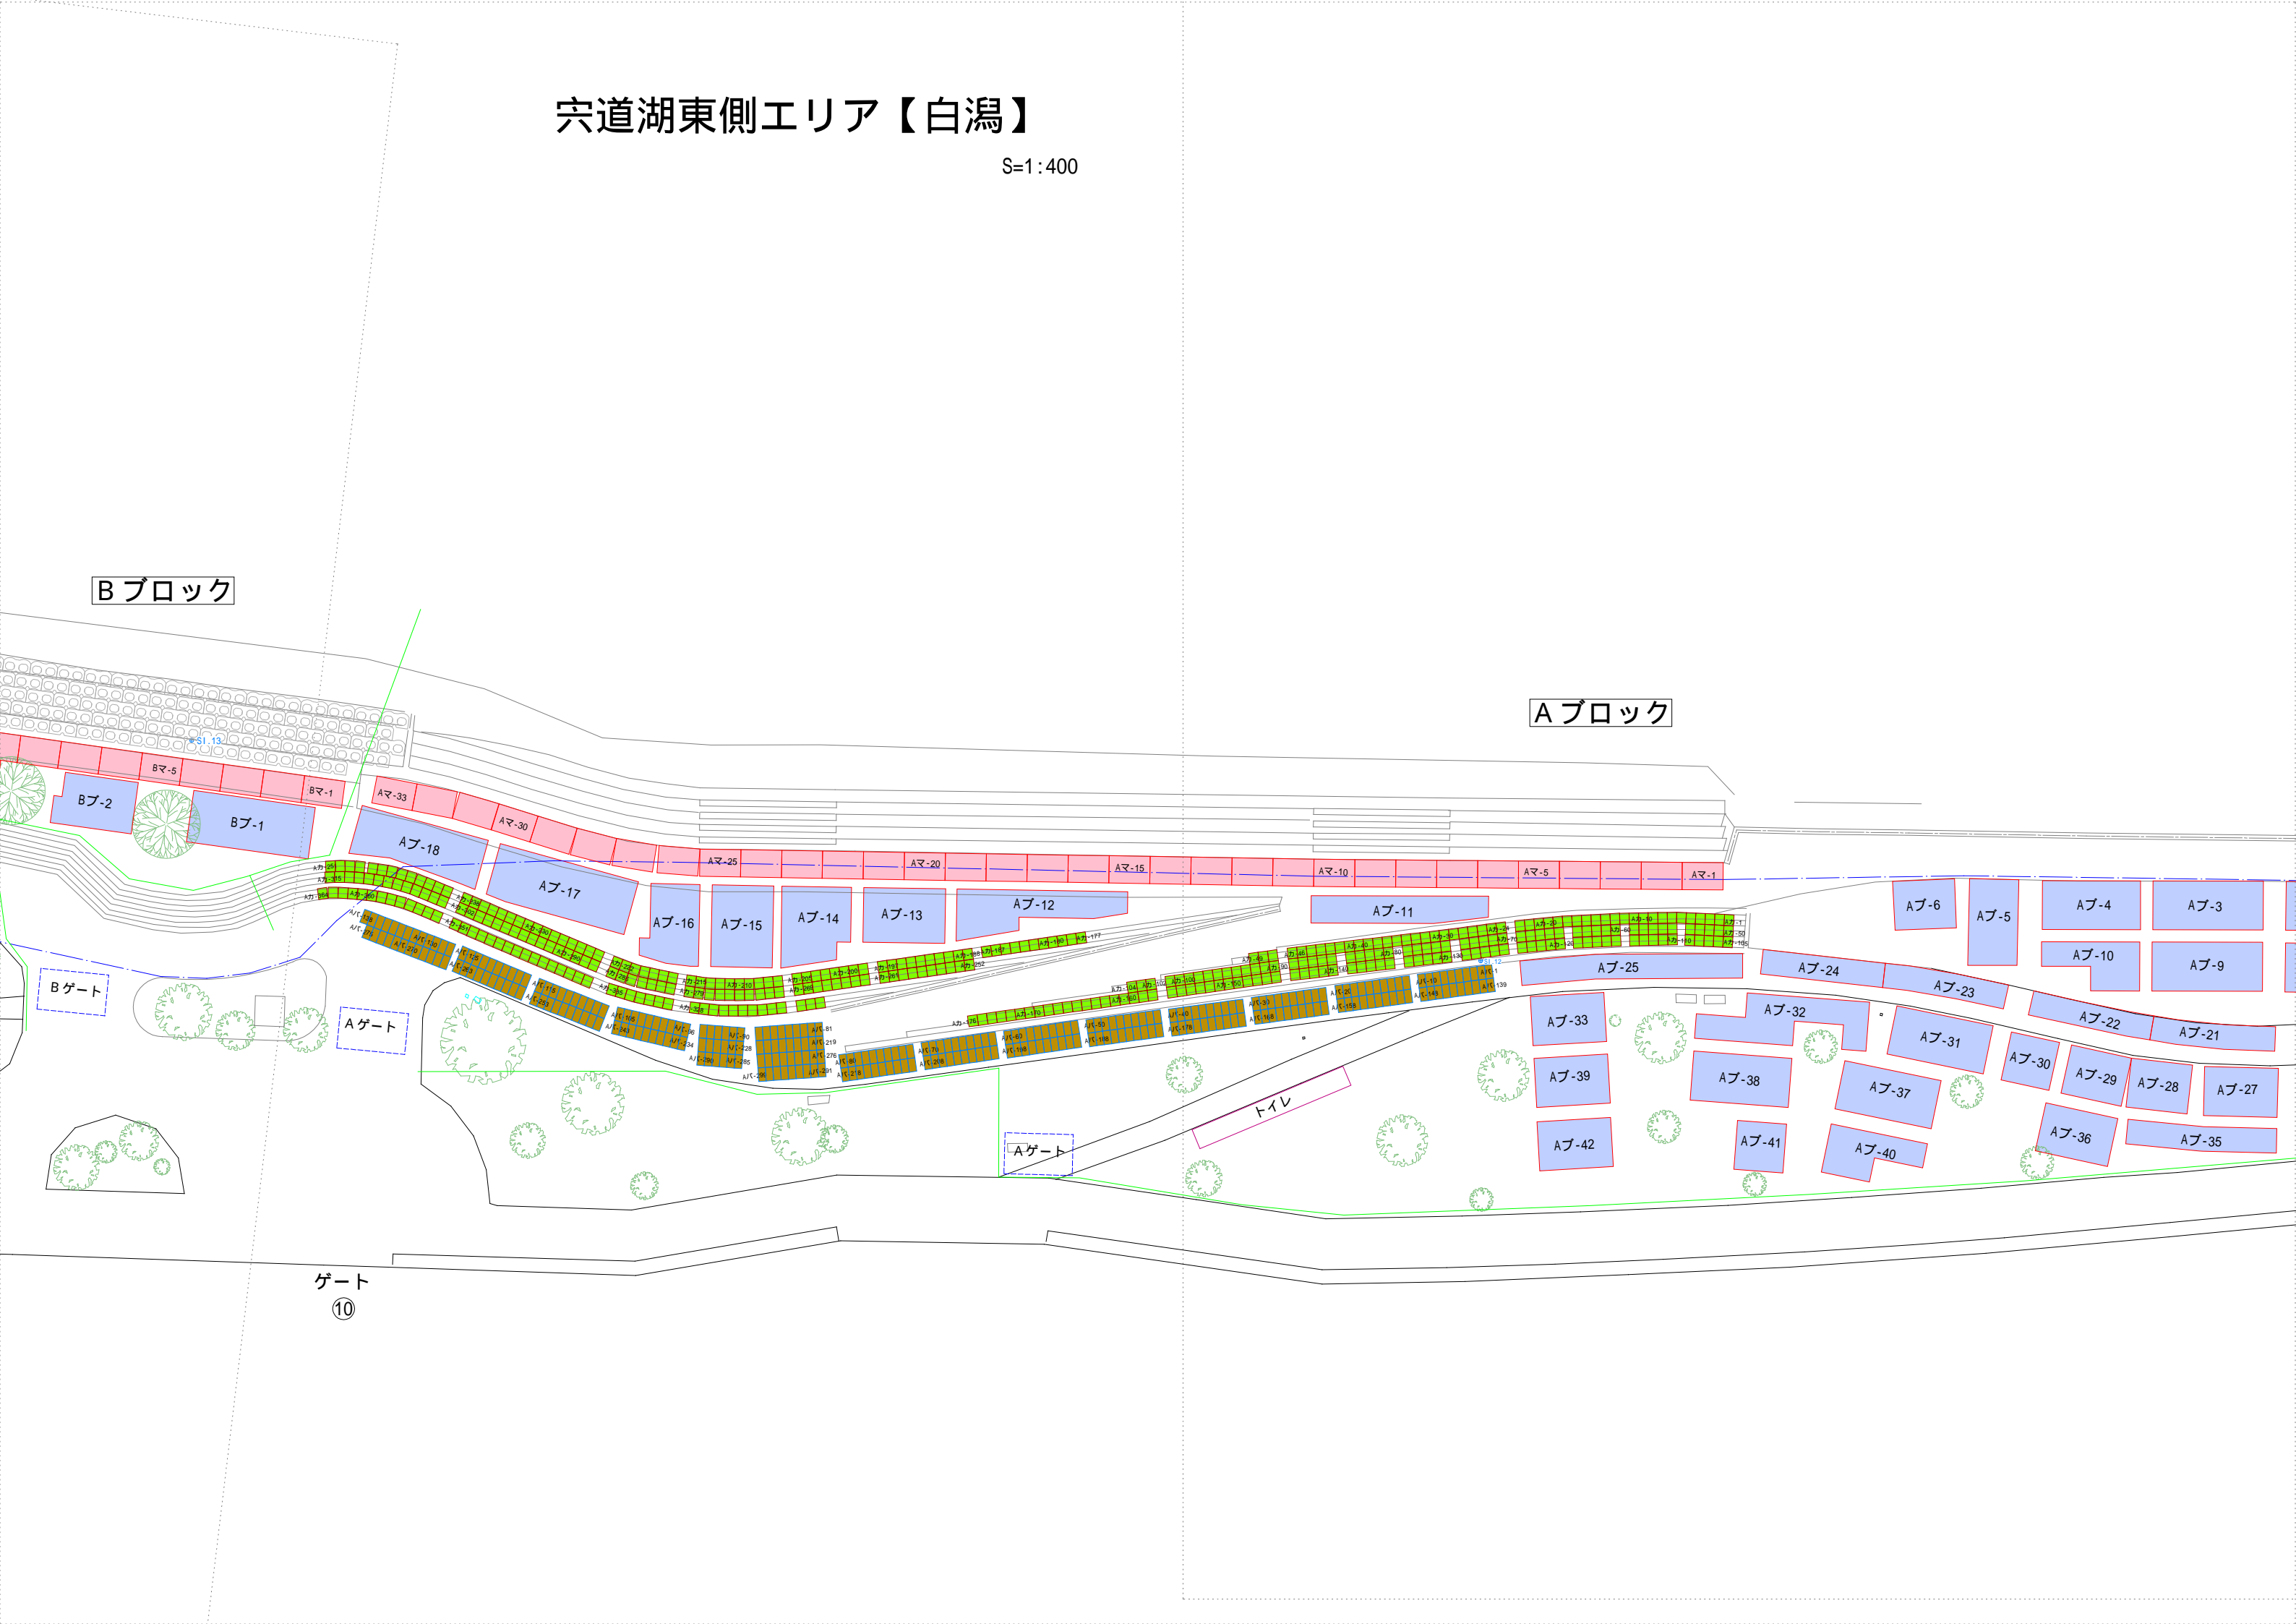

# 穴道湖東側エリア【白瀉】

S=1:400

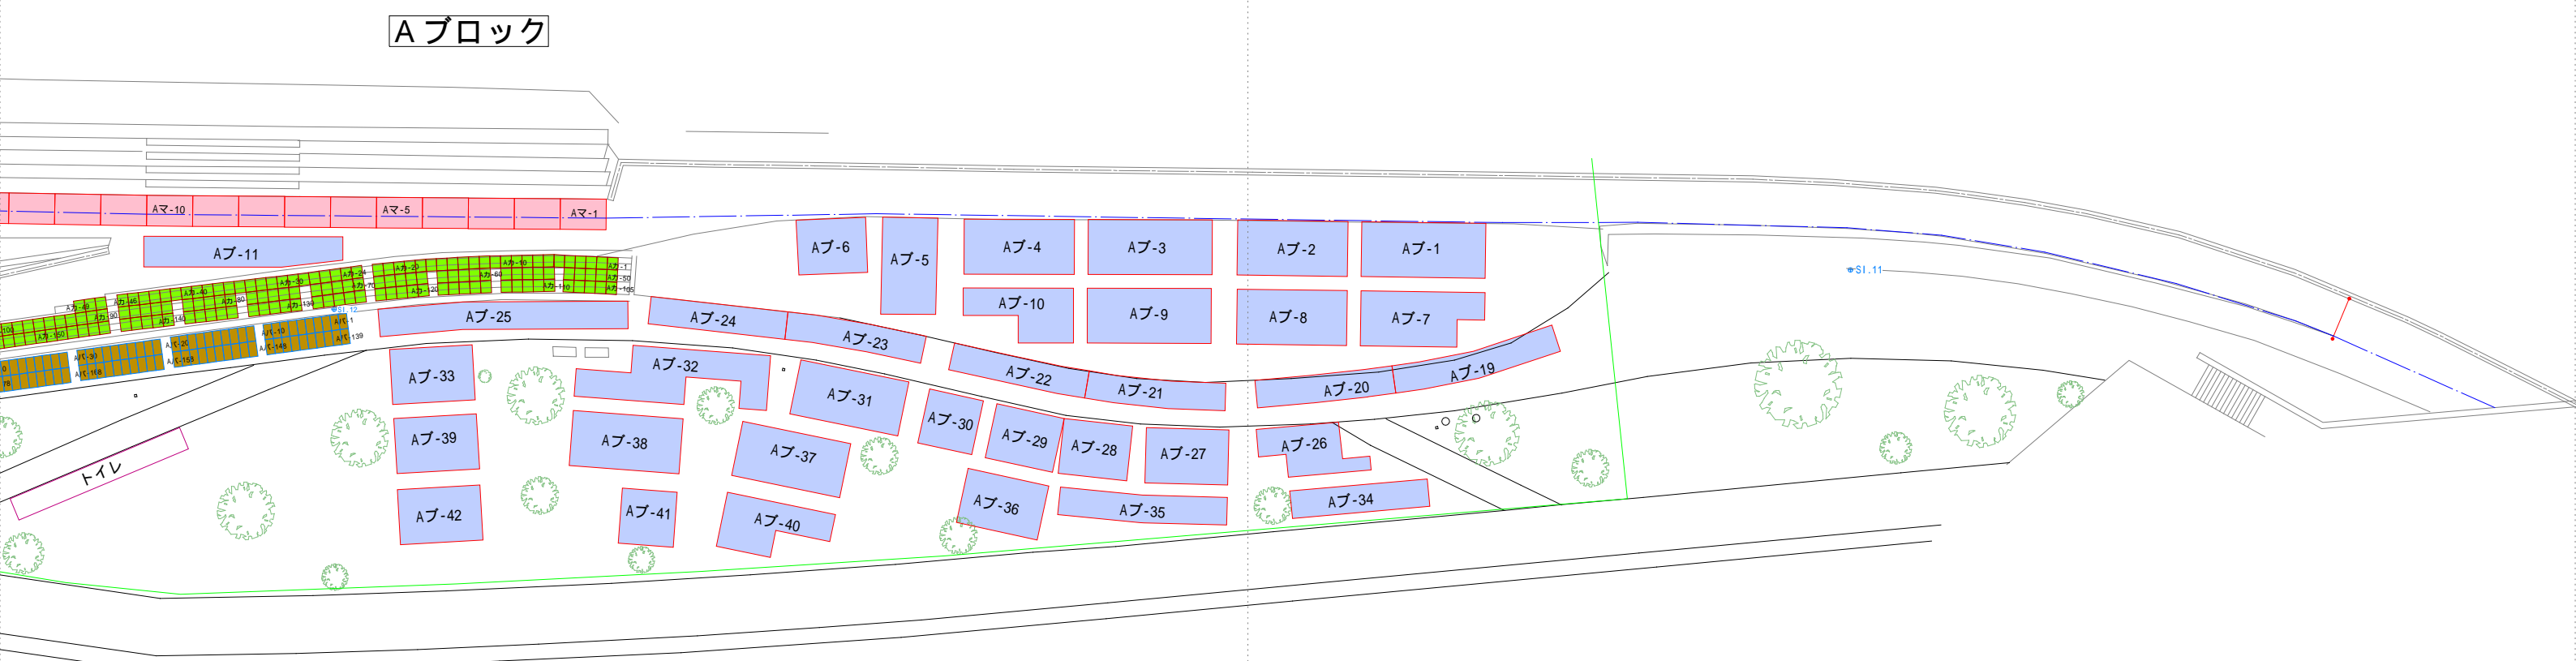

Aブロック

Aブ-11

Aブ-6

Aブ-5

Aブ-4

Aブ-3

Aブ-2

Aブ-1

Aブ-25

Aブ-24

Aブ-23

Aブ-22

Aブ-21

Aブ-20

Aブ-19

Aブ-33

Aブ-32

Aブ-31

Aブ-30

Aブ-29

Aブ-28

Aブ-27

Aブ-39

Aブ-38

Aブ-37

Aブ-36

Aブ-35

Aブ-34

Aブ-42

Aブ-41

Aブ-40

トイレ

SI.11