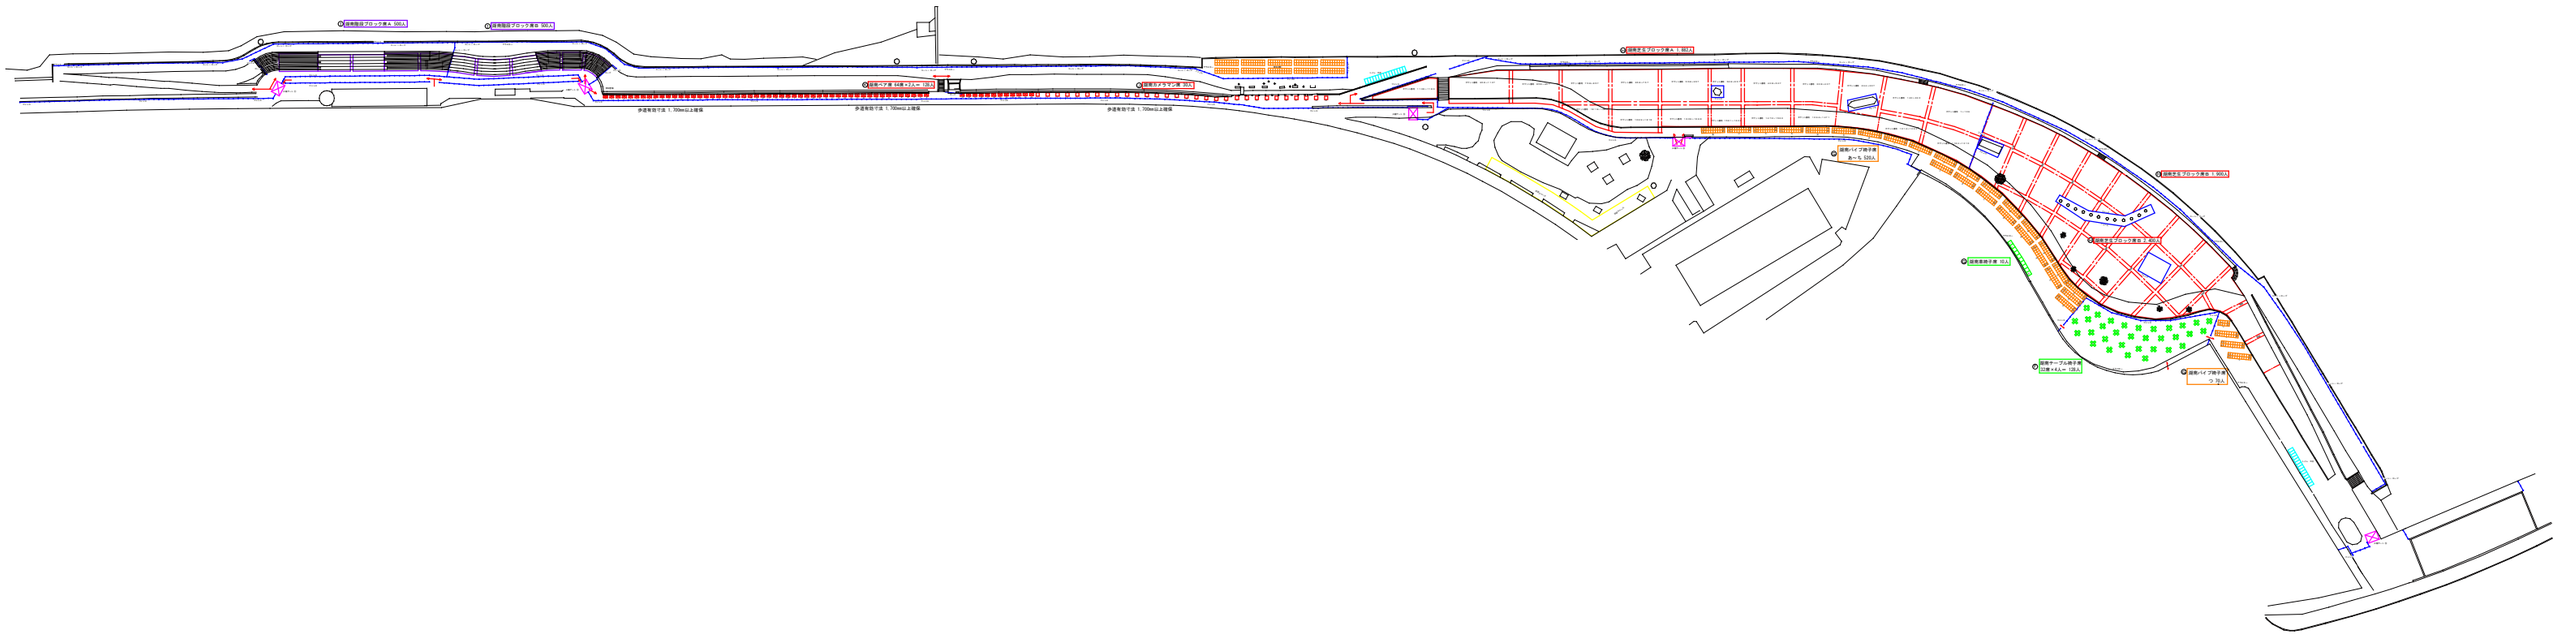
歩道有効幅員 1,700mm以上確保
歩道有効幅員 1,700mm以上確保
歩道有効幅員 1,700mm以上確保