


ゲート 3—① 湖北エリア(A 湖北マス席 東、B 湖北椅子席 西)

- マス席 3.0m×2.0m (6人席)
- 車椅子席 1.5m×1.5m
- ブロック席 0.9m×0.9m (1人あたり)
- カメラマン席 1.0m×1.0m (1人あたり)
- ベア席 1.2m×0.9m (2人席)
- + テーブル席 1.8m×1.8m (4人席)
- 階段席 0.55m×1.0m程度 (1人あたり)
- パイプ椅子席 0.7m×0.8m (1人席)
- ゲート
- フェンス W1.5m
- トイレ 0.85m×1.65m

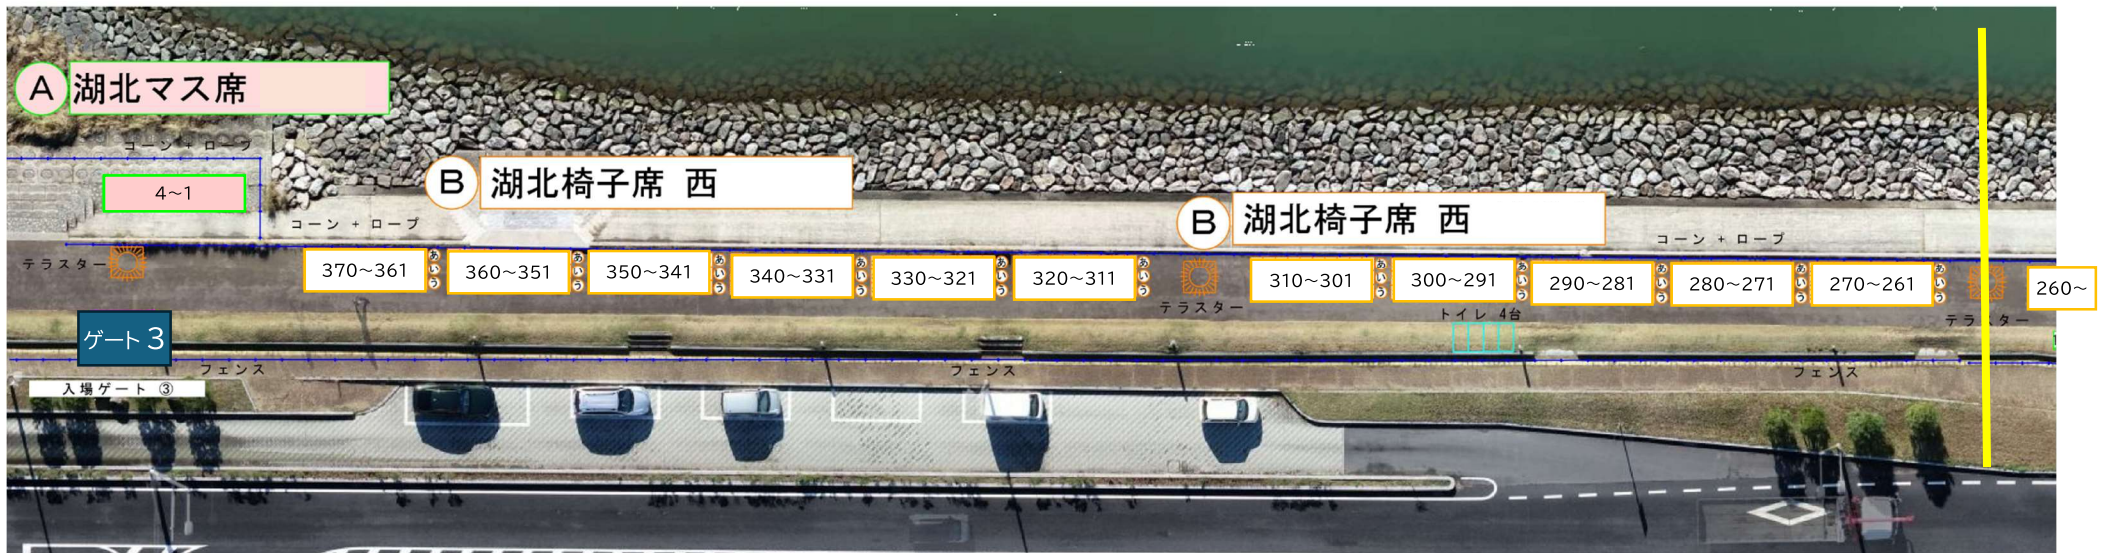

ゲート 3—② 湖北エリア(A 湖北マス席 東、B 湖北椅子席 西、C 湖北椅子席 東)

